


# Zucchi

**RECINZIONI PVC**

Via S. Anna 106 - 12084 Mondovì (CN)  
Tel. +39 0174 681492 - info@recinzionipvc.com  
www.recinzionipvc.com

## Modello Lisbona Terreno H 101 cm

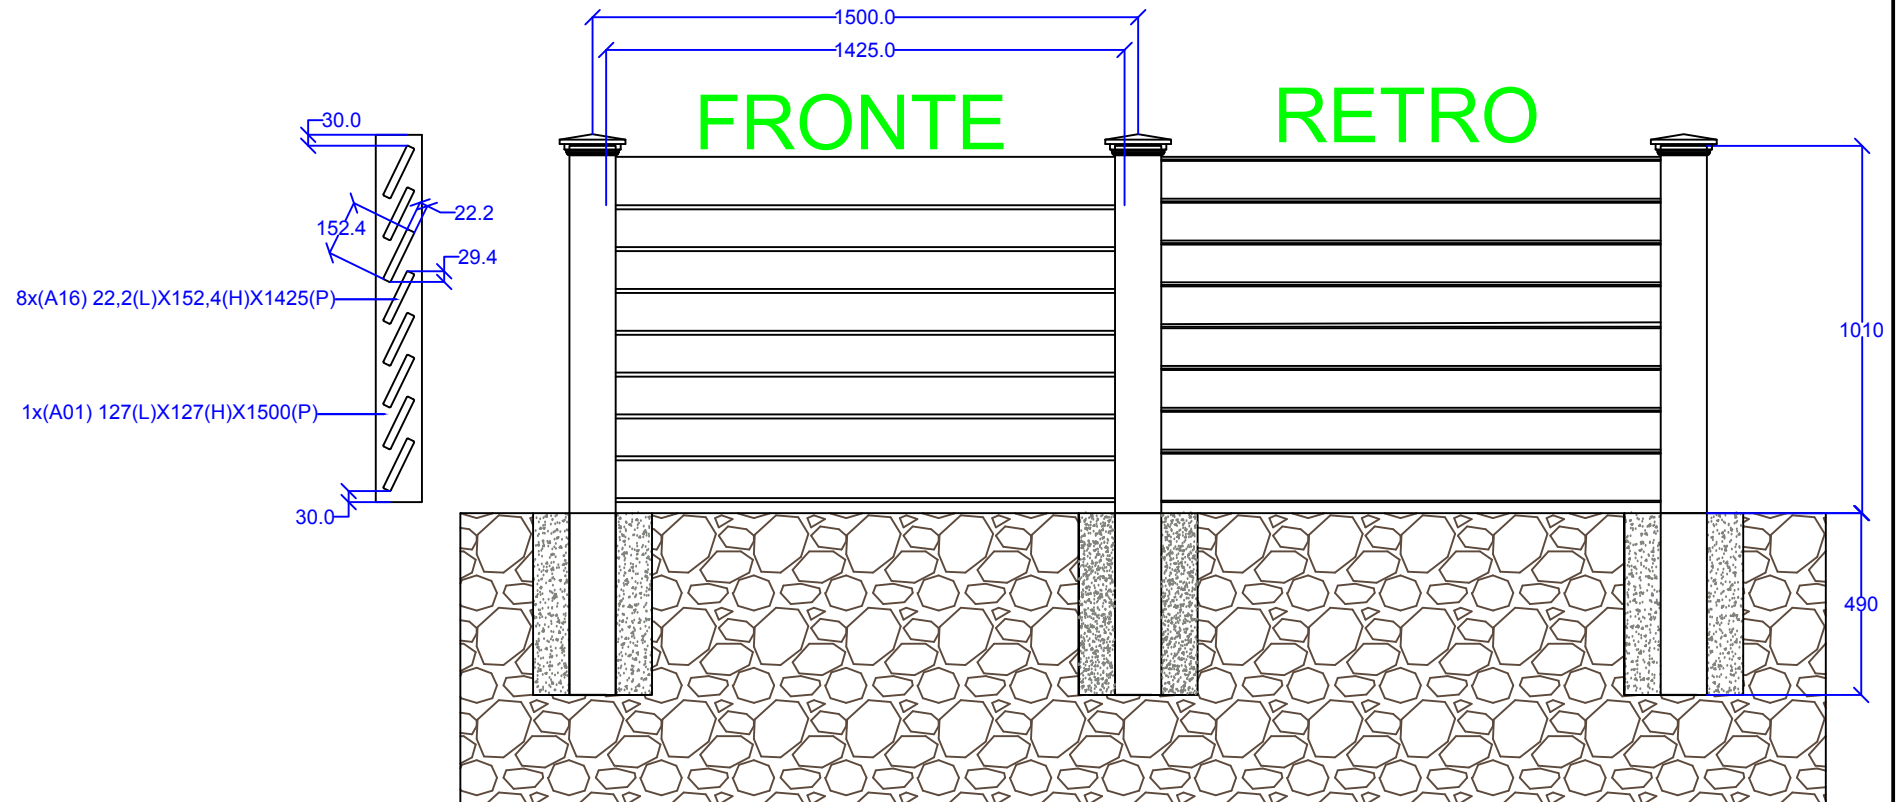

Unità di misura: mm