


Zucchi

RECINZIONI PVC

Via S. Anna 106 - 12084 Mondovì (CN)
Tel. +39 0174 681492 - info@recinzionipvc.com
www.recinzionipvc.com

Modello New York Cemento H 193 cm

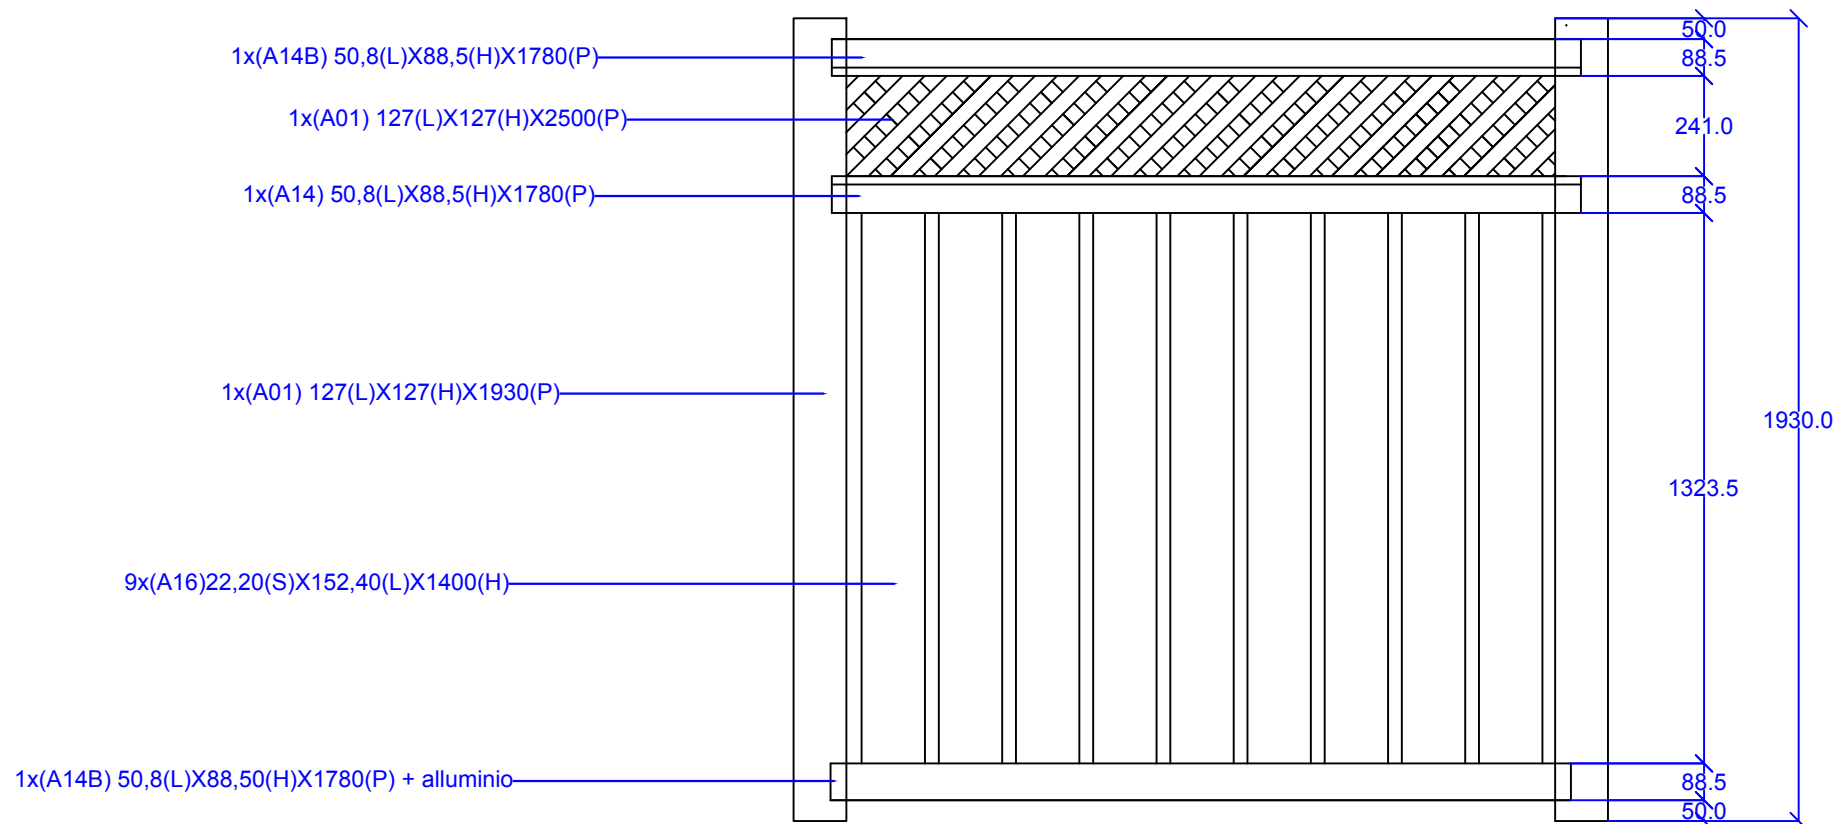

Unità di misura: mm